


# WAKABACHO WHARF 01

1階平面図

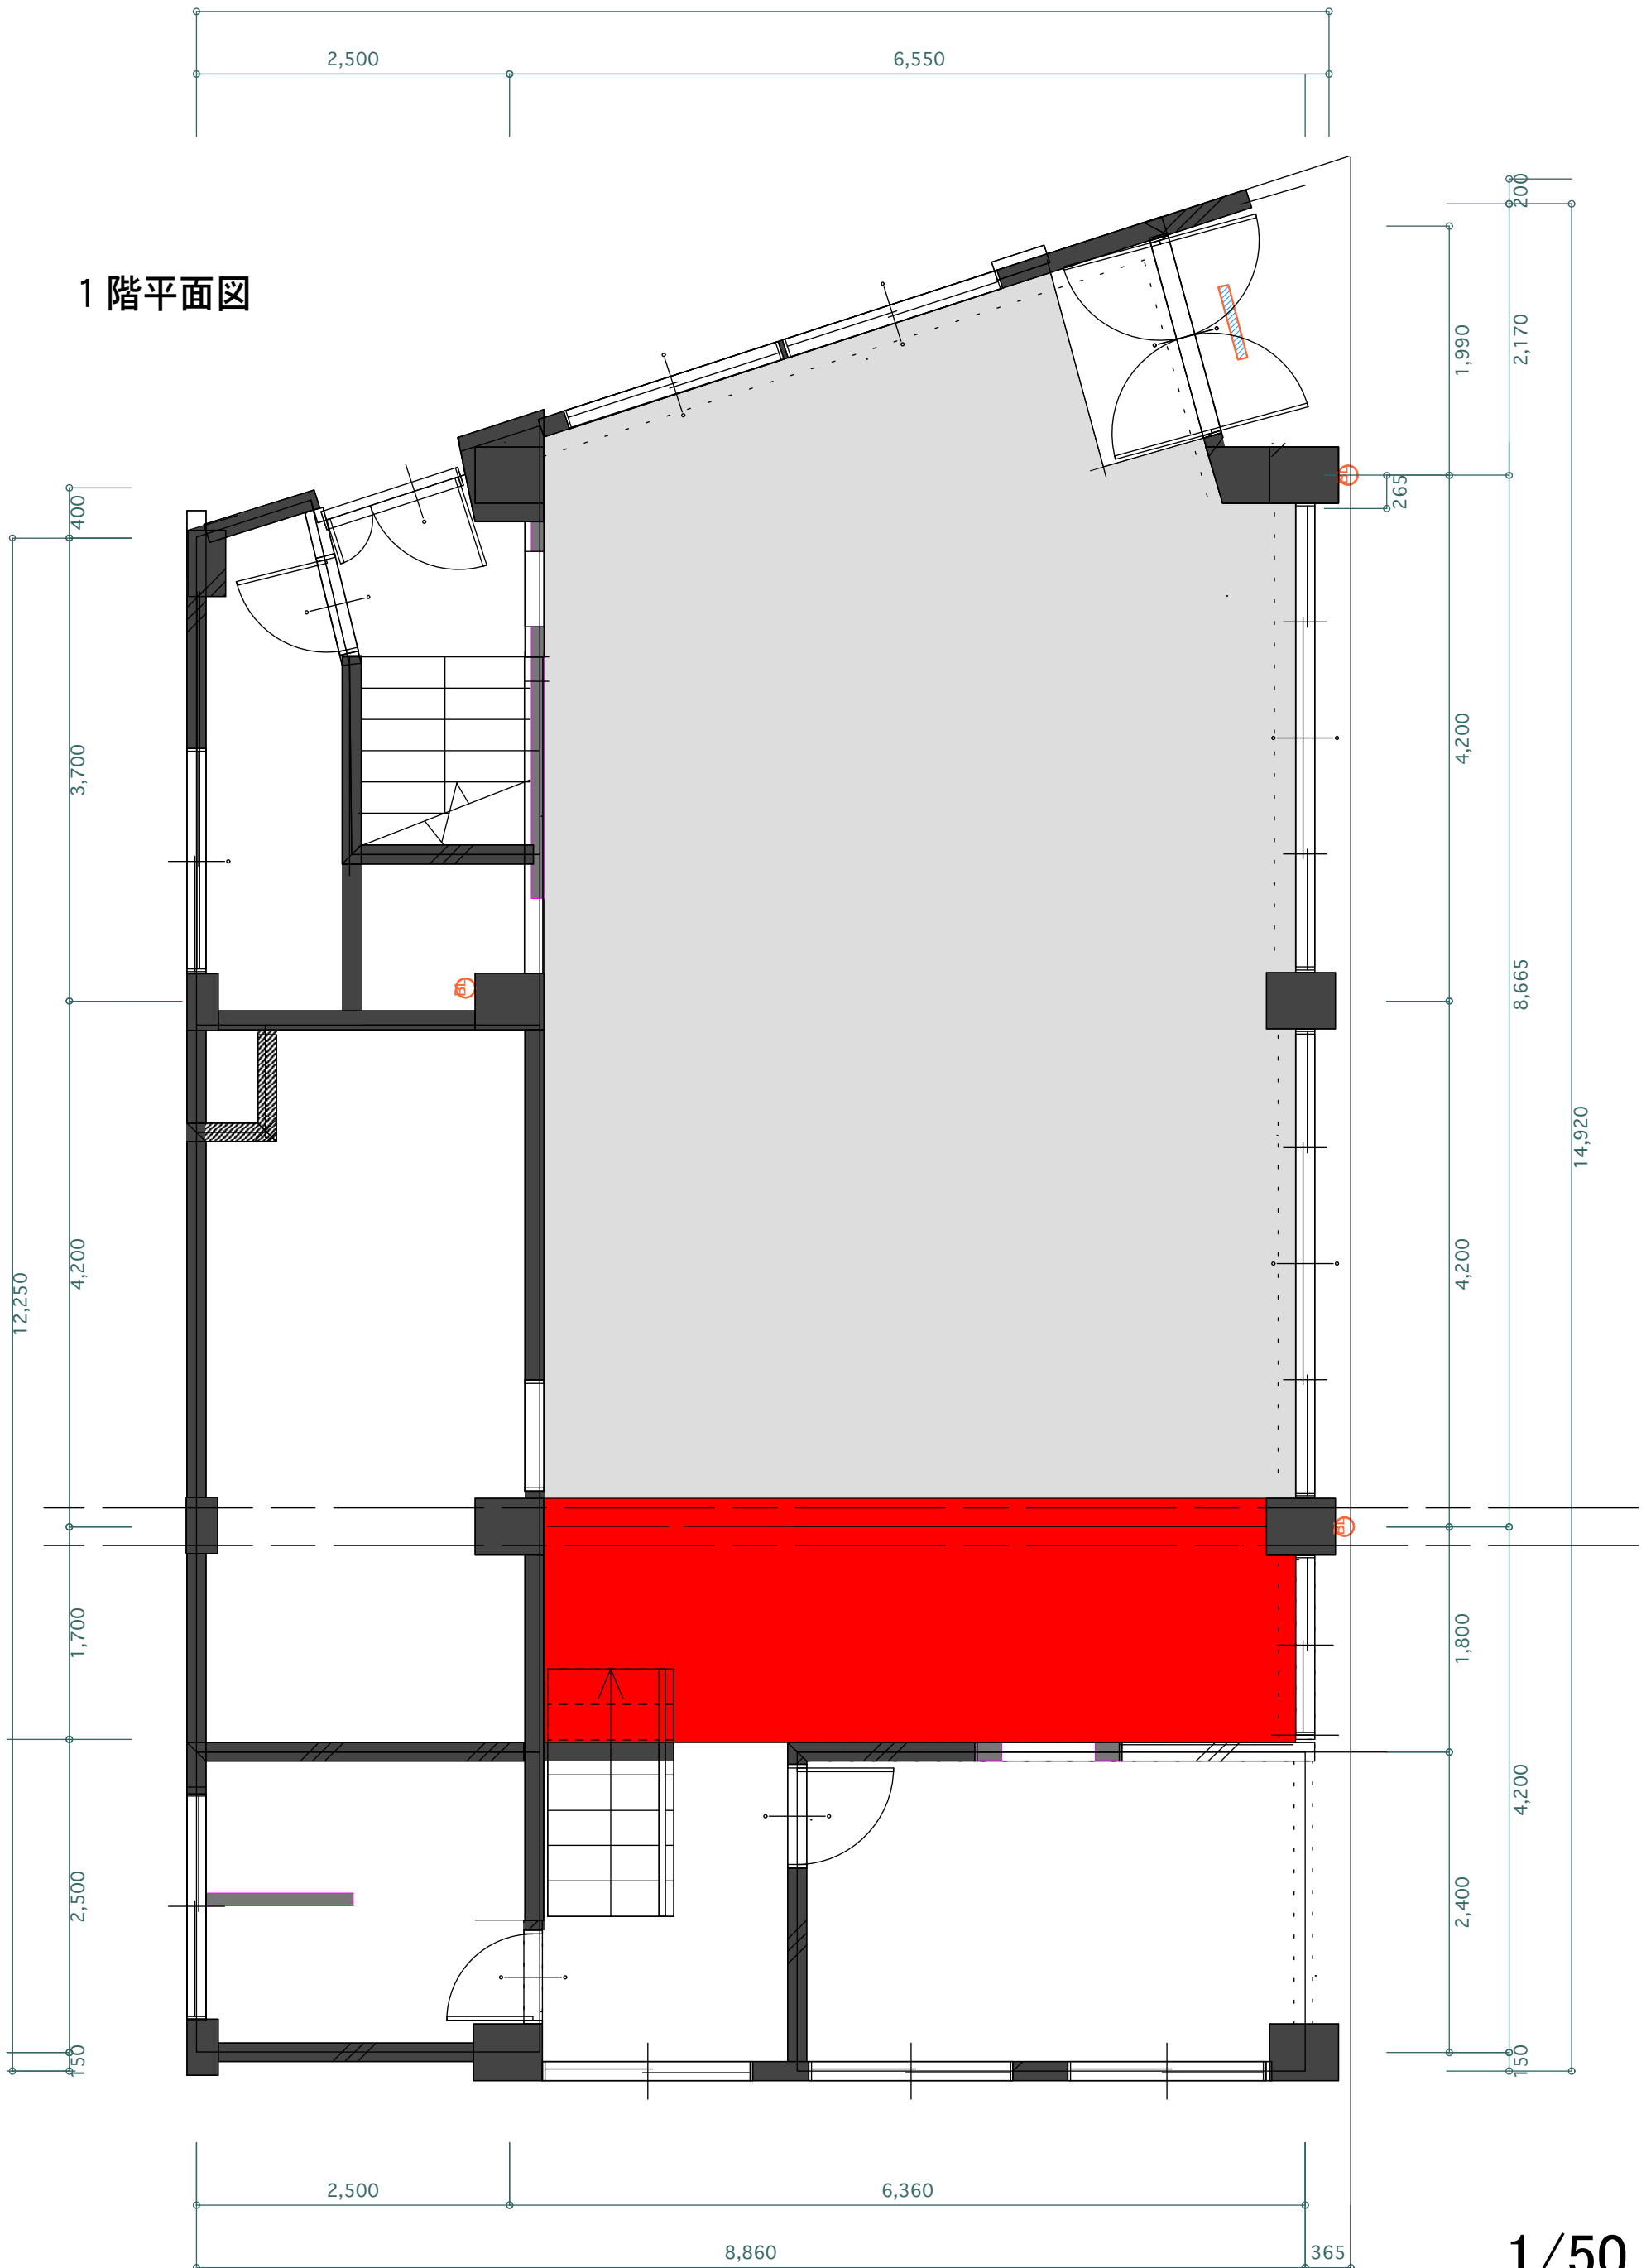


\* 詳細寸法は実測してください。


1/50  
2017.07.18

# WAKABACHO WHARF 01

1階平面図 客席パターンB : 44席

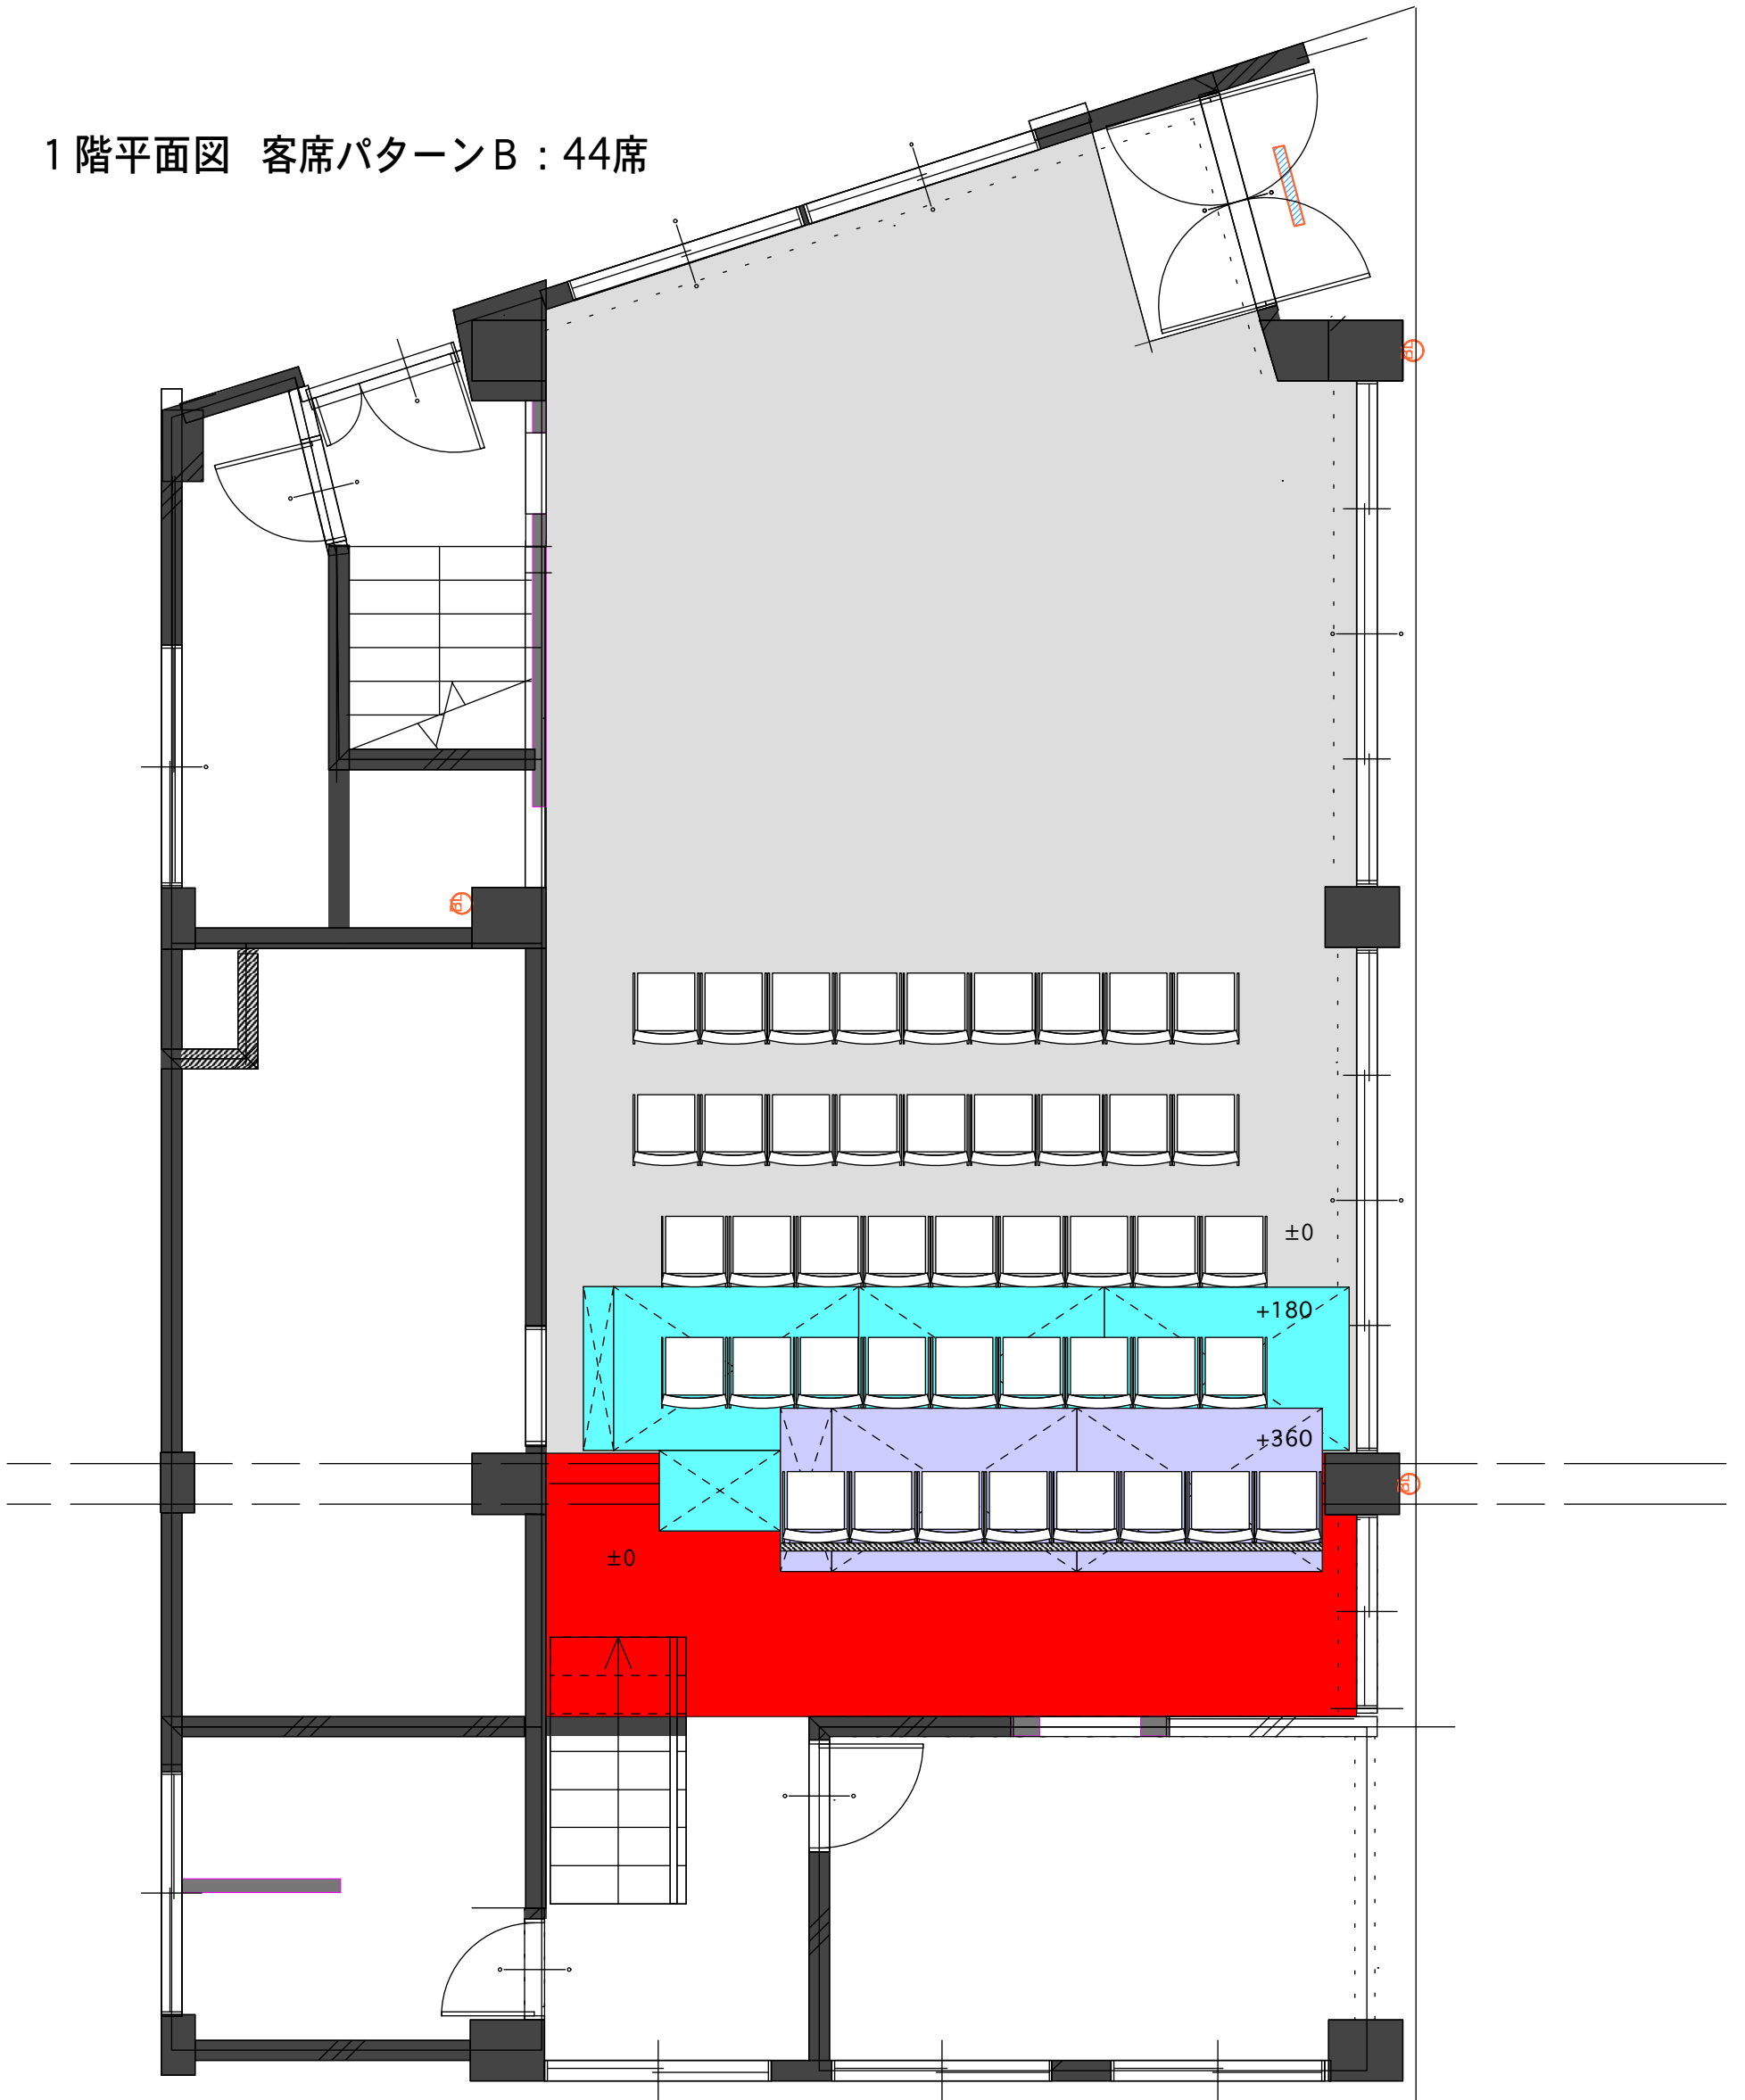

# WAKABACHO WHARF 01

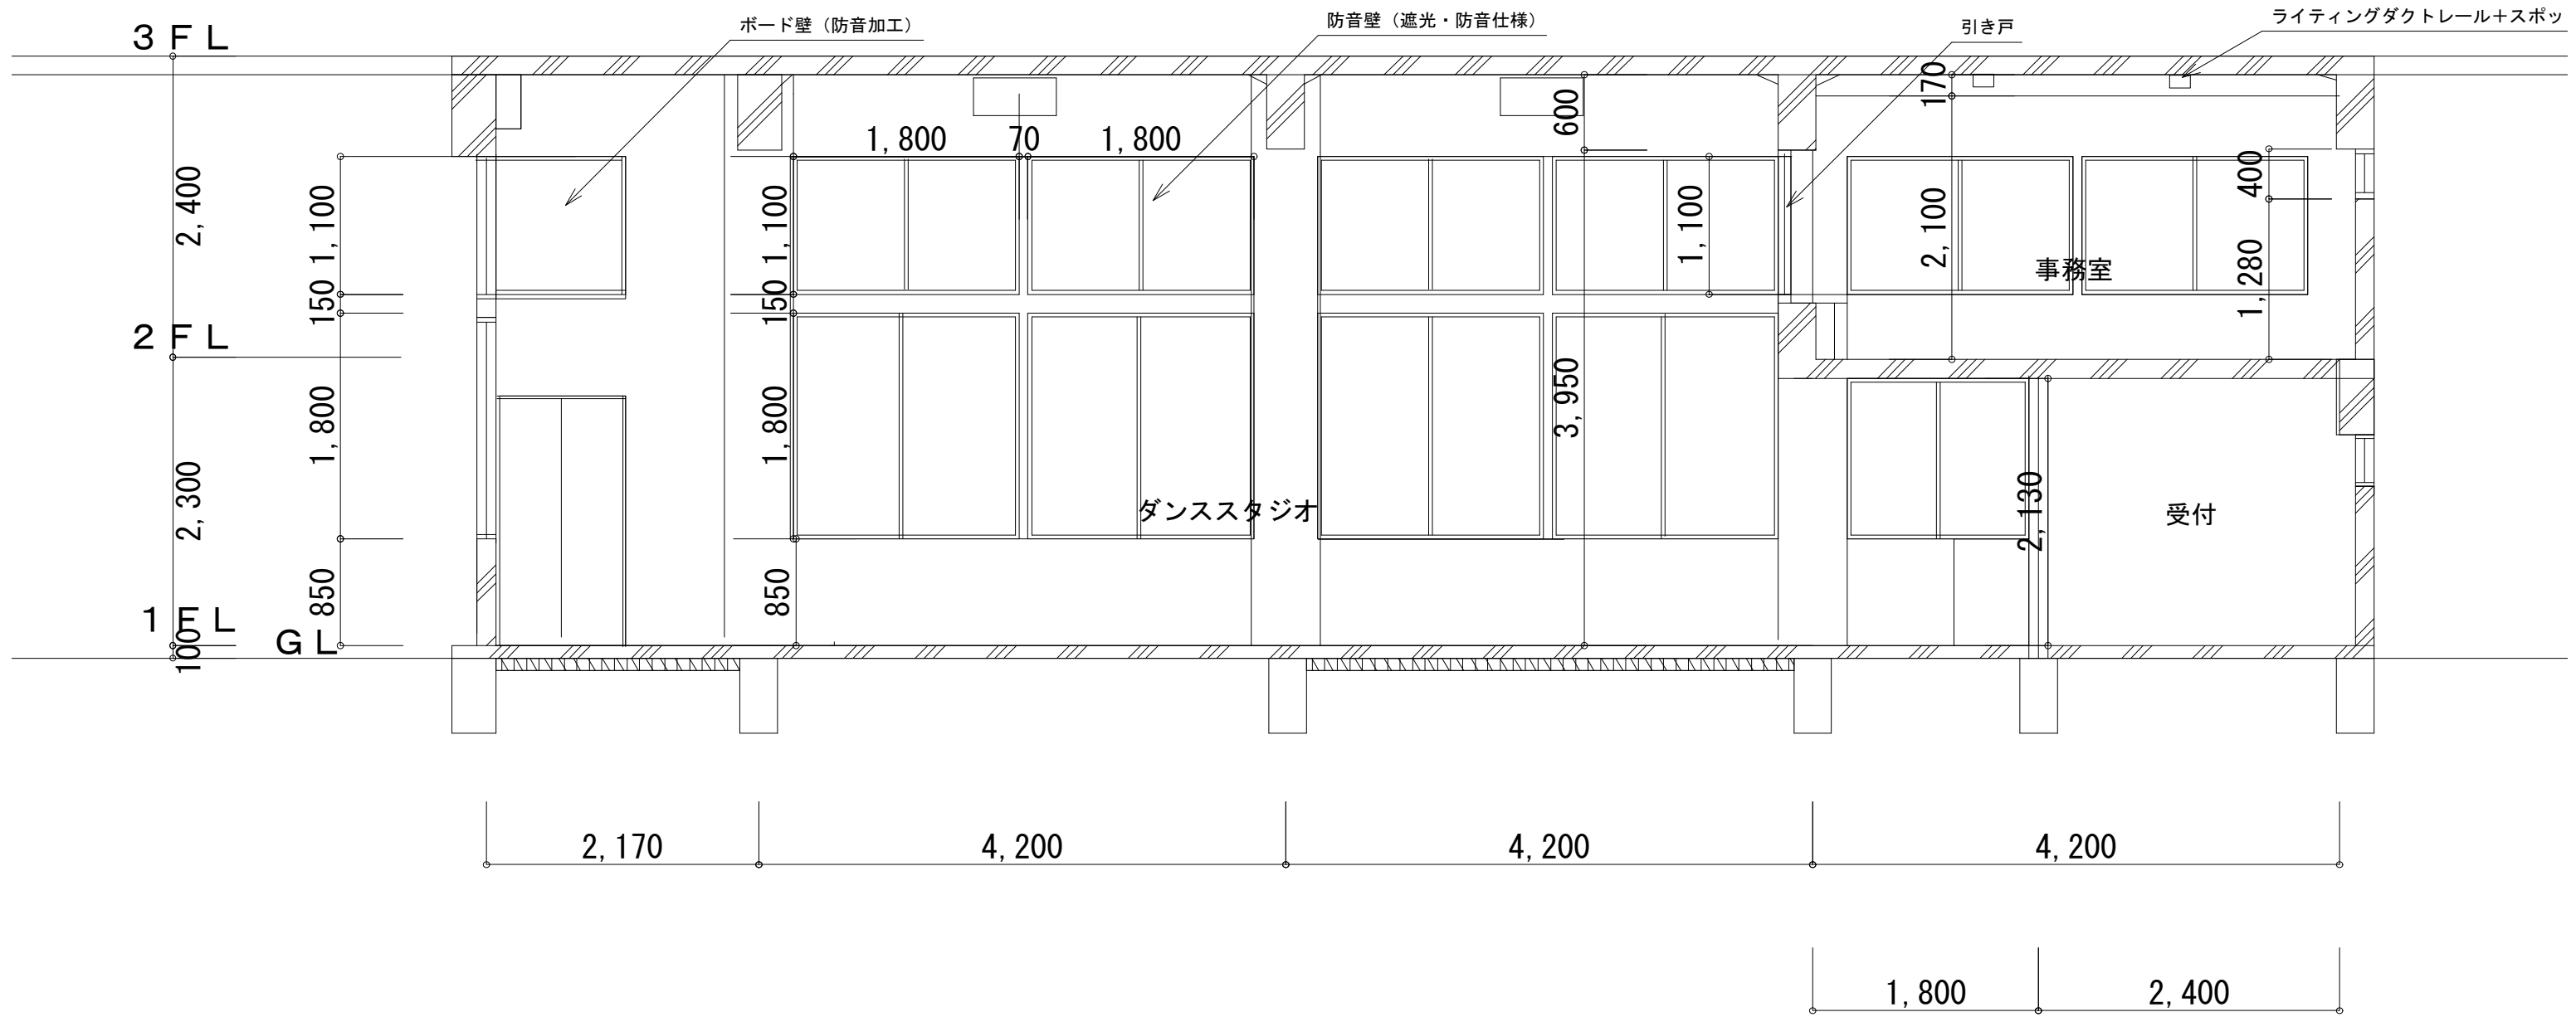


1階・2階 劇場展開図 東側縮尺1/50

# WAKABACHO WHARF 01

## 2階平面図

2017/07/18  
 若葉町WHARF 1/50  
 照明設備  
 Lighting Design : SAITO Sigeo

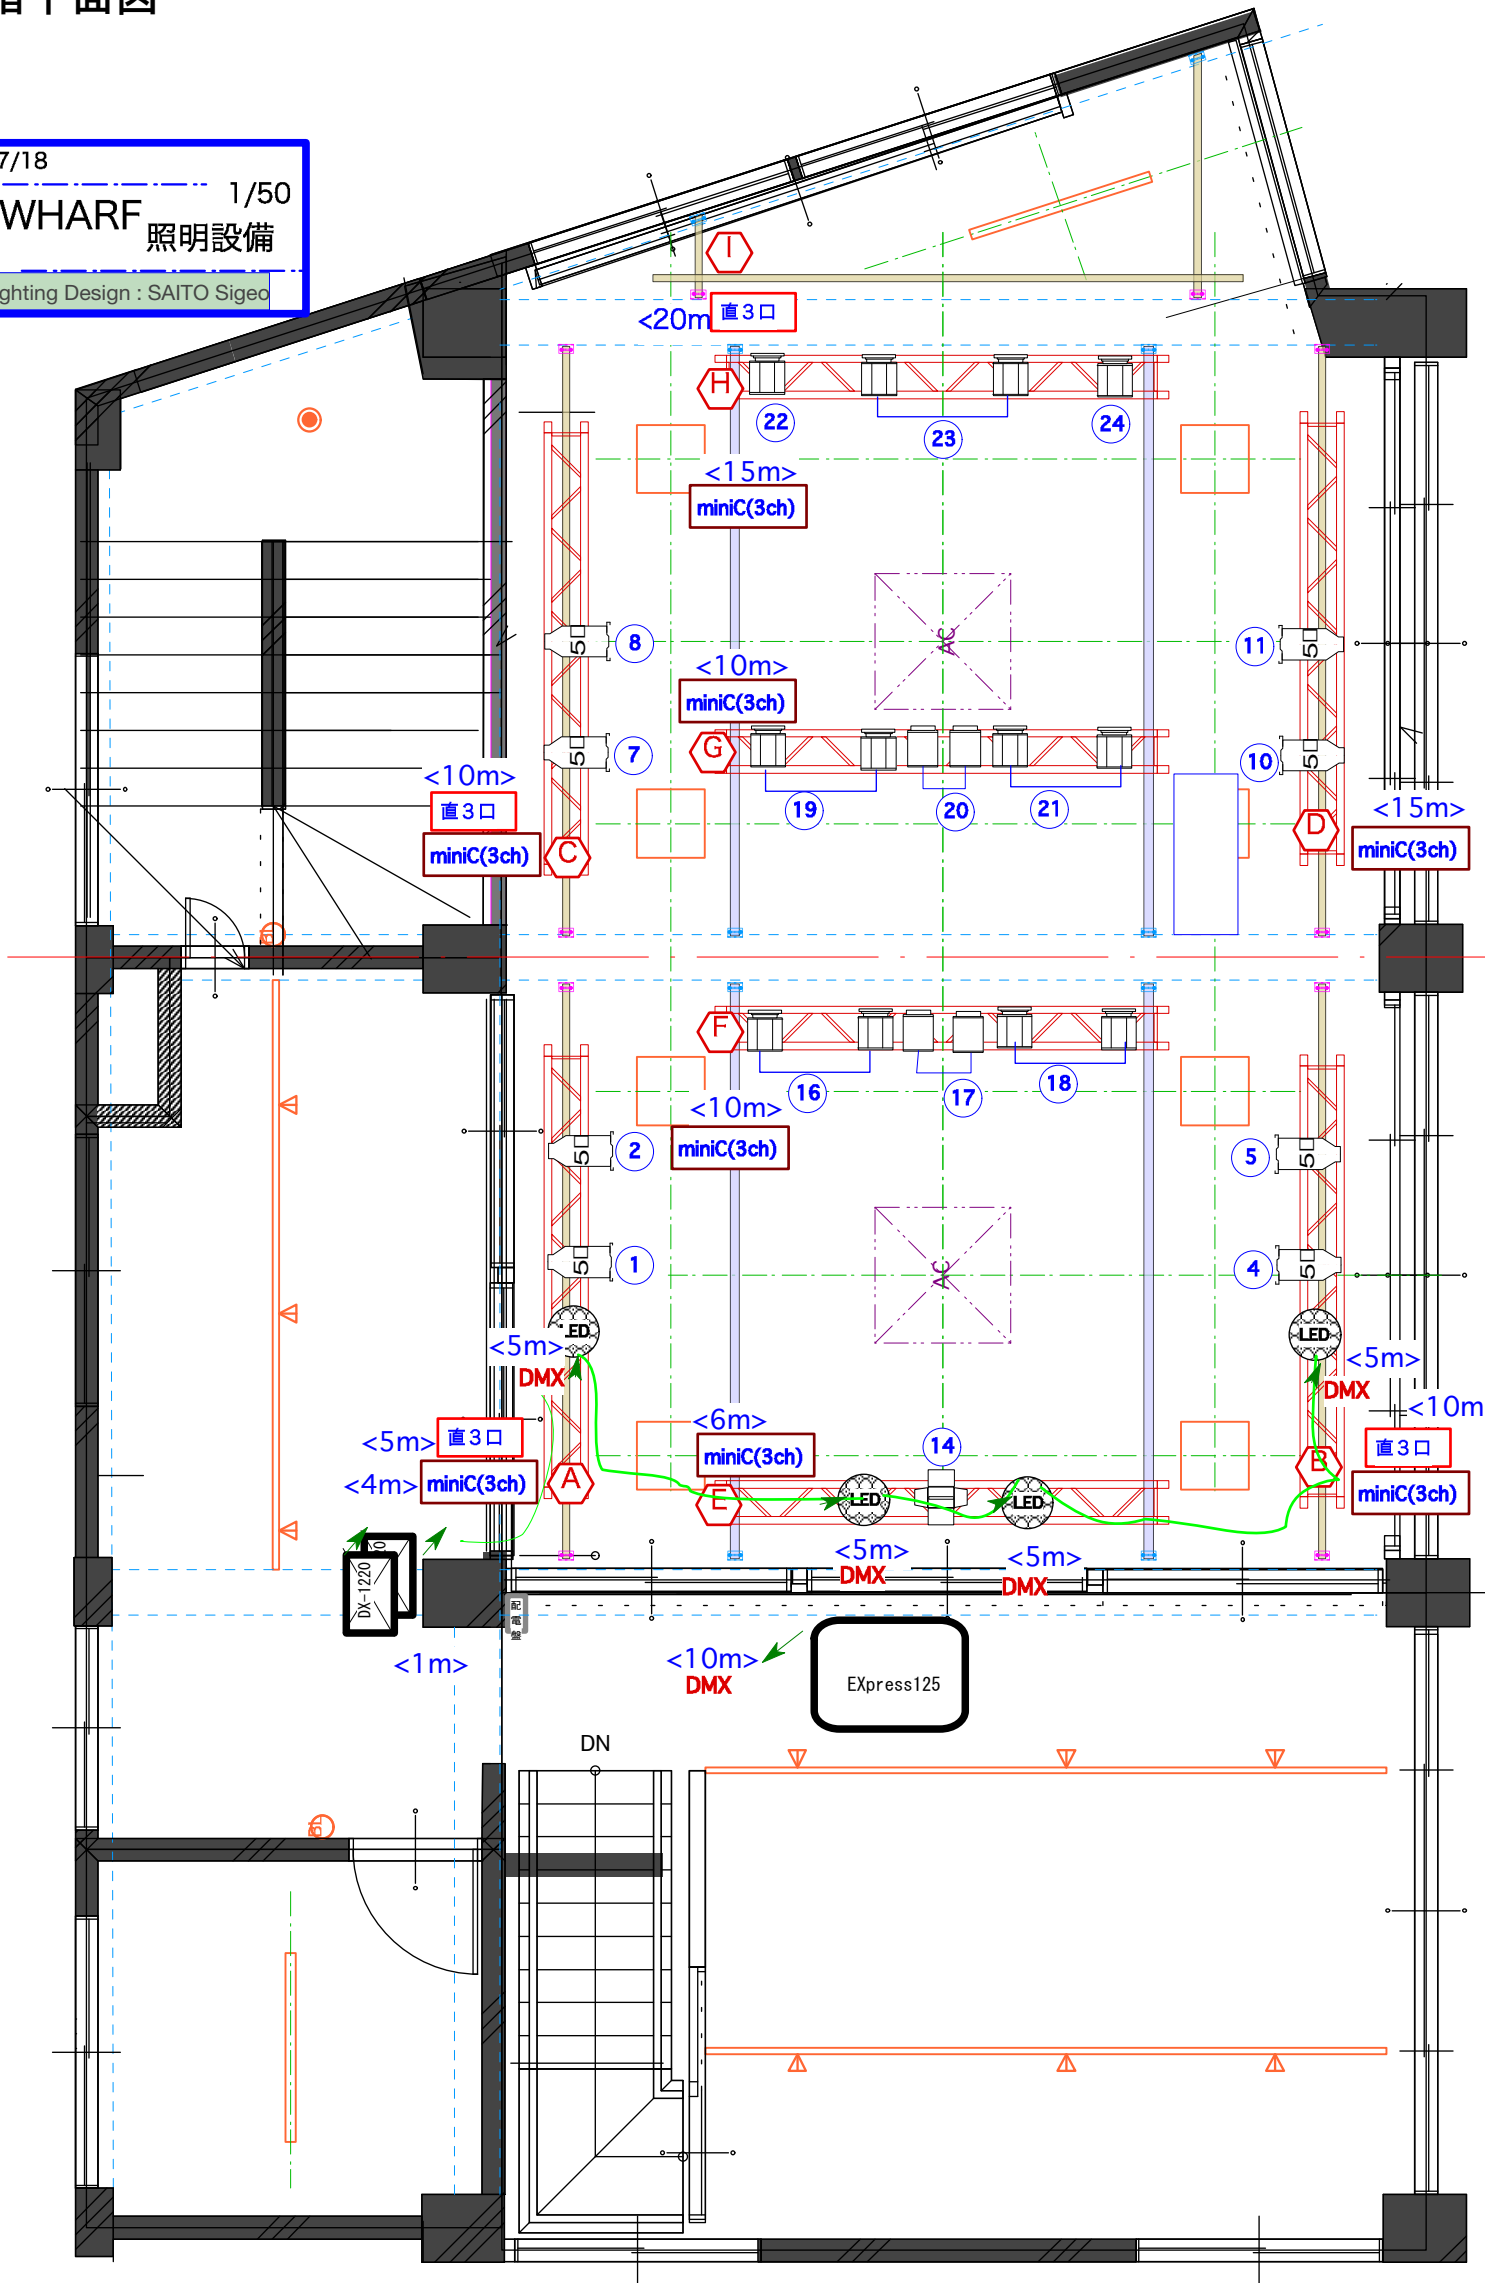

- 調光卓** Express125  
**調光機** DX1220×2
- miniCプラグ**  
 500W Ti × 4 パンチ×1  
 500W DF×12
- 平行プラグ**  
 500W Par (M) × 8 LED par × 4

- miniCツナギケーブル**  
 2m×10 二又×10  
 5m×5  
 10m×5
- miniC3chマルチケーブル**  
 4m×2 10m×4  
 6m×2 15m×2

- 平行3P三又ケーブル**  
 5m×2 10m×2 20m×2
- 平行2P3口ケーブル**  
 2m×4
- 5pinDMXケーブル**  
 1m×2 10m×1  
 5m×4 20m×1

**<ディマーチャンネル>**

A	1	2	3	直
B	4	5	6	直
C	7	8	9	直
D	10	11	12	
E	13	14	15	
F	16	17	18	
G	19	20	21	
H	22	23	24	
I				直

- <サブマスター割付>**
- |   |   |   |   |   |   |    |    |    |    |    |    |
|---|---|---|---|---|---|----|----|----|----|----|----|
| 1 | 2 | 3 | 4 | 5 | 6 | 7  | 8  | 9  | 10 | 11 | 12 |
| E | F | G | H | A | C | #W | #B | #G | #R | #A |    |
|   |   |   |   | B | D |    |    |    |    |    |    |

# WAKABACHO WHARF 01

2階平面図

